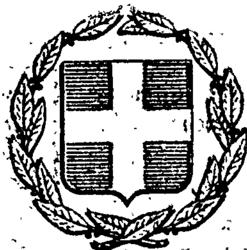


ΕΦΗΜΕΡΙΣ ΤΗΣ ΚΥΒΕΡΝΗΣΕΩΣ
ΤΗΣ ΕΛΛΗΝΙΚΗΣ ΔΗΜΟΚΡΑΤΙΑΣ

ΕΝ ΑΘΗΝΑΙΣ ΤΗ 17 ΜΑΡΤΙΟΥ 1979 | ΤΕΥΧΟΣ ΤΕΤΑΡΤΟΝ | ΑΡΙΘΜΟΣ ΦΥΛΛΟΥ 170

ΠΕΡΙΕΧΟΜΕΝΑ

ΑΠΑΛΛΟΤΡΙΩΣΕΙΣ

ΑΠΟΦΑΣΕΙΣ

Ἀριθ. Π. 1117/750 (1)

Περὶ ἀναγκαστικῆς ἀπαλλοτριώσεως στὴ Χώρα τῆς νήσου Νάξου γιὰ ἀρχαιολογικοὺς σκοπούς.

ΟΙ ΥΠΟΥΡΓΟΙ
ΟΙΚΟΝΟΜΙΚΩΝ
ΚΑΙ ΠΟΛΙΤΙΣΜΟΥ ΚΑΙ ΕΠΙΣΤΗΜΩΝ

Ἔχοντας ὑπόψη:

1. Τὶς διατάξεις τοῦ Ν. Δ/τος 797/1971 «περὶ ἀναγκαστικῶν ἀπαλλοτριώσεων» σὲ συνδυασμὸ μὲ τὶς διατάξεις τοῦ Β. Δ/τος ἀριθ. 139/1971 «περὶ τῆς ἁρμοδιότητος τῶν νομαρχῶν πρὸς κήρυξιν ἀναγκαστικῶν τινων ἀπαλλοτριώσεων».

2. Τὶς διατάξεις τῆς παρ. 4 τοῦ ἄρθρου 6 τοῦ Ν. Δ/τος 4543/66 «περὶ διατάξεων τινῶν ἀφορωσῶν εἰς τὴν Γενικὴν Διεύθυνσιν Ἀρχαιοτήτων καὶ Ἀναστηλώσεως καὶ τὸ Ταμεῖον Ἀρχαιολογικῶν Πόρων καὶ Ἀπαλλοτριώσεων κλπ.».

3. Τὸ ἀπὸ 2.6.1976 ἀπόσπασμα πρακτικοῦ ἀπὸ τὴ συνεδρίαση τοῦ Ἀρχαιολογικοῦ Συμβουλίου τοῦ Κράτους, ἀριθ. 6/76, ἀποφασίζουμε:

Κηρύσσουμε τὴν ἀναγκαστικὴ ἀπαλλοτρίωση, λόγω δημόσιας ὠφέλειας, καὶ εἰδικότερα γιὰ τὴν ἐπέκταση τοῦ Μουσείου ποὺ θὰ ἐγκατασταθεῖ στὸν Πύργο Γλέζου, ἐκτάσεως ἐμβαδοῦ 214,90 Μ2 ποὺ βρίσκεται στὴ Χώρα τῆς νήσου Νάξου καὶ φαίνεται μὲ στοιχεῖα Α—Β—Γ—Δ—Ε—Ζ—Η—Θ—Ι—Κ—Λ—Μ—Α στὸ κτηματολογικὸ διάγραμμα τοῦ ἐμπειροτέχνη Τοπογράφου Θ. Καλαμπάκου ἀριθ. Σχεδ. 1053/11.11.77 καὶ στὸν ἐπ' αὐτοῦ κτηματολογικὸ πίνακα, θεωρημένο τὴν 5.11.77 ἀπὸ τὸ Δ/ντὴ Ἀναστηλώσεως τοῦ Ὑπουργείου Πολιτισμοῦ καὶ Ἐπιστημῶν.

Στὴν ἔκταση ποὺ ἀπαλλοτριώνεται προβάλλουν δικαιώματα κυριότητας τὸ Ταμεῖο Ἀεροπορικῆς Ἀμύνης καὶ ἡ Μητρόπολη Νάξου.

Ἡ ἀπαλλοτρίωση κηρύσσεται ὑπὲρ τοῦ Δημοσίου καὶ μὲ δαπάνη τοῦ Ταμείου Ἀρχαιολογικῶν Πόρων καὶ Ἀπαλλοτριώσεων.

Ἡ ἀπόφαση αὐτὴ νὰ δημοσιευθεῖ στὴν Ἐφημερίδα τῆς Κυβερνήσεως.

Ἀθῆναι, 28 Φεβρουαρίου 1979

ΟΙ ΥΠΟΥΡΓΟΙ

ΥΦΥΠΟΥΡΓΟΣ ΟΙΚΟΝΟΜΙΚΩΝ — ΠΑΝΑΓΙΩΤΗΣ ΜΠΟΚΟΒΟΣ

ΠΟΛΙΤΙΣΜΟΥ ΚΑΙ ΕΠΙΣΤΗΜΩΝ — ΔΗΜΗΤΡΙΟΣ ΝΙΑΝΙΑΣ

Ἀριθ. Π. 1118/751 (2)

Περὶ ἀναγκαστικῆς ἀπαλλοτριώσεως ἀκινήτων στὴν Ἐλευσίνα γιὰ ἀρχαιολογικοὺς σκοπούς.

ΟΙ ΥΠΟΥΡΓΟΙ
ΟΙΚΟΝΟΜΙΚΩΝ
ΚΑΙ ΠΟΛΙΤΙΣΜΟΥ ΚΑΙ ΕΠΙΣΤΗΜΩΝ

Ἔχοντας ὑπ' ὄψη:

1. Τὶς διατάξεις τοῦ Ν. Δ/τος 797/1971 «περὶ ἀναγκαστικῶν ἀπαλλοτριώσεων», σὲ συνδυασμὸ μὲ τὶς διατάξεις τοῦ Β. Δ/τος ἀριθ. 139/1971 «περὶ τῆς ἁρμοδιότητος τῶν νομαρχῶν πρὸς κήρυξιν ἀναγκαστικῶν τινων ἀπαλλοτριώσεων».

2. Τὶς διατάξεις τοῦ ἄρθρου 1 τοῦ Νόμου ΒΡΞΖ/1893

«περὶ ἀναγκαστικῆς ἀπαλλοτριώσεως ἀκινήτων πρὸς συντήρησιν ἢ ἀνεύρεσιν ἀρχαιοτήτων».

3. Τὸ ἀπὸ 11.2.1978 ἀπόσπασμα πρακτικοῦ ἀπὸ τὴ συνεδρίαση τοῦ Ἀρχαιολογικοῦ Συμβουλίου τοῦ Κράτους ἀριθ. 7/78, ἀποφασίζουμε:

Κηρύσσουμε τὴν ἀναγκαστικὴ ἀπαλλοτρίωση, λόγω δημόσιας ὠφέλειας, καὶ εἰδικότερα γιὰ τὴν ἀνάδειξη, προβολὴ καὶ διαμόρφωση τοῦ Ἀρχαιολογικοῦ χώρου Ἐλευσίνας, ἐκτάσεως ἐμβαδοῦ 2081,50 Μ2 ποὺ φαίνεται μὲ στοιχεῖα Α—Β—Γ—Ω—Ψ —Π′—Δ′—Ρ′—Μ′—Ν′—Λ′—Ξ′—Υ—Τ— Ο′—Π—Ο—Ξ—Λ στὸ κτηματολογικὸ διάγραμμα τοῦ Μηχανικοῦ Μ. Γιαννουλάκη ἀριθ. σχεδ. 676/3.7.1973 καὶ στὸν ἐπ' αὐτοῦ κτηματολογικὸ πίνακα, θεωρημένα τὴν 10.10.1978 ἀπὸ τὸ Διευθυντὴ Ἀποτυπώσεως καὶ Συντηρήσεως Κτιρίων τοῦ Ταμείου Ἀρχαιολογικῶν Πόρων καὶ Ἀπαλλοτριώσεων.

Στὴν ἔκταση ποὺ ἀπαλλοτριώνεται προβάλλουν δικαιώματα κυριότητας οἱ 1) Μαρία Παπαδημητρίου, 2) Θεοδώρα Σαμαρᾶ κλπ.

Ἡ ἀπαλλοτρίωση κηρύσσεται ὑπὲρ τοῦ Δημοσίου καὶ μὲ δαπάνη τοῦ Ταμείου Ἀρχαιολογικῶν Πόρων καὶ Ἀπαλλοτριώσεων.

Ἡ ἀπόφαση αὐτὴ νὰ δημοσιευθεῖ στὴν Ἐφημερίδα τῆς Κυβερνήσεως.

Ἀθῆναι, 28 Φεβρουαρίου 1978

ΟΙ ΥΠΟΥΡΓΟΙ

ΥΦΥΠΟΥΡΓΟΣ ΟΙΚΟΝΟΜΙΚΩΝ — ΠΟΛΙΤΙΣΜΟΥ ΚΑΙ ΕΠΙΣΤΗΜΩΝ

ΠΑΝΑΓΙΩΤΗΣ ΜΠΟΚΟΒΟΣ — ΔΗΜΗΤΡΙΟΣ ΝΙΑΝΙΑΣ

Ἀριθ. Β. 215/686 (3)

Περὶ ἀναγκαστικῆς ἀπαλλοτριώσεως στὴν περιοχὴ τοῦ Νομοῦ Ἀχαΐας γιὰ τὴν ἐγκατάσταση γραμμῆς μεταφορᾶς ἠλεκτρικῆς ἐνεργείας καὶ συστάσεως δουλείας ἐναερίου διελεύσεως τῆς ἰδίας γραμμῆς.

ΟΙ ΥΠΟΥΡΓΟΙ
ΟΙΚΟΝΟΜΙΚΩΝ
ΚΑΙ ΒΙΟΜΗΧΑΝΙΑΣ ΚΑΙ ΕΝΕΡΓΕΙΑΣ

Ἔχοντας ὑπόψη:

1. Τὶς διατάξεις τοῦ Ν. Δ/τος 797/71 «περὶ ἀναγκαστικῶν ἀπαλλοτριώσεων», σὲ συνδυασμὸ μὲ τὶς διατάξεις τοῦ Β. Δ/τος 139/1971 «περὶ τῆς ἁρμοδιότητος τῶν νομαρχῶν πρὸς κήρυξιν ἀναγκαστικῶν τινων ἀπαλλοτριώσεων».

2. Τὶς διατάξεις τοῦ ἄρθρου 4 παρ. 2, τοῦ Νόμου 1468/1950 «περὶ ἱδρύσεως Δημοσίας Ἐπιχειρήσεως Ἠλεκτρισμοῦ», ὅπως ἔχει τροποποιηθεῖ καὶ συμπληρωθεῖ μεταγενέστερα, δυνάμει τοῦ Α.Ν. 1672/1951, ποὺ κυρώθηκε μὲ τὸ Νόμο 2113/1952.

3. Τὶς διατάξεις τοῦ ἄρθρου 9, τοῦ Α.Ν. 1566/1950 «περὶ κυρώσεως τῆς μετὰ τοῦ οἴκου «EBASCO» συναφθείσης τὴν 20ὴν Ἰουλίου 1950 συμβάσεως κλπ.», ὅπως ἔχουν κυρωθεῖ, τροποποιηθεῖ καὶ συμπληρωθεῖ μὲ τὸ Νόμο 1633/1951.

4. Τὴν ἀπόφαση τοῦ Διοικητικοῦ Συμβουλίου τῆς Δημοσίας Ἐπιχειρήσεως Ἠλεκτρισμοῦ ἀριθ. 265 (Συνεδρίασή του ἀριθ. 48/22.9.78), ἀποφασίζουμε:

Κηρύσσουμε τὴν ἀναγκαστικὴ ἀπαλλοτρίωση, λόγω δημόσιας ὠφέλειας καὶ εἰδικότερα: Α΄. Γιὰ τὴν ἐγκατάσταση τῆς γραμμῆς μεταφορᾶς ἠλεκτρικῆς ἐνεργείας 150 KV «ΣΥΣΤΗΜΑ (ΠΑΤΡΑΙ ΙΙ—ΛΕΧΑΙΝΑ) — ΒΙΟΜΗΧΑΝΙΚΗ ΠΕΡΙΟΧΗ ΠΑΤΡΩΝ» ἐκτάσεως ἐμβαδοῦ 870 μ² ἀποτελουμένη ἀπὸ ἑπτὰ (7) τετράγωνα τεμάχια ἐδάφους. Ἀπὸ τὰ τεμάχια αὐτὰ ἐδάφους τὸ ἕνα (1) ἔχει ἐμβαδὸ ἑκατὸ σαράντα τέσσερα (12Χ12=144) μέτρα τετραγωνικὰ καὶ τὰ ὑπόλοιπα ἔξι (6) ἔχουν ἐμβαδὸ ἑκατὸν εἴκοσι ἕνα (11Χ11=121) τετραγωνικὰ μέτρα καὶ Β΄. Γιὰ τὴ σύσταση δουλείας ἐναερίου διελεύσεως τῆς ἀνωτέρω γραμμῆς ἐπὶ λωρίδος ἐδάφους μήκους χιλίων ἑπτακοσίων ἐνενήντα ἐννέα (1799) μέτρων καὶ πλάτους σαράντα (40) μέτρων. Τὸ περιεχόμενο τῆς ἐπιβαλλομένης δουλείας συνίσταται στὸ δικαίωμα εἰσόδου τοῦ προσωπικοῦ, τῶν συνεργείων καὶ τῶν τεχνικῶν μέσων τῆς Δημοσίας Ἐπιχειρήσεως Ἠλεκτρισμοῦ ἢ τῶν προσώπων ποὺ ὁρίζονται ἀπὸ αὐτὴ στὴν ἔκταση ποὺ βαρύνεται μὲ δουλεία, γιὰ τὴν ἐκτέλεση ὁποιασδήποτε ἐργασίας ἐγκαταστάσεως, λειτουργίας, ἐπιθεωρήσεως, ἐπισκευῶν, συντηρήσεως καὶ ἀντικαταστάσεως τῶν ἐναερίων γραμμῶν καὶ τῶν πύργων αὐτῶν. Στὴ δουλεύουσα λωρίδα ἐδάφους ἐπιτρέπεται ἡ οἰκοδόμηση μὲ τοὺς ἑξῆς ὅρους: α) Ἡ κατακόρυφη ἀπόσταση τῶν ἀνεγειρομένων κτισμάτων ἀπὸ τοὺς ἀγωγοὺς τῶν γραμμῶν σὲ θερμοκρασία 50° Κελσίου καὶ ἄπνοια πρέπει νὰ εἶναι τουλάχιστο πέντε (5) μέτρα καὶ β) τὰ ἀνεγειρόμενα κτίσματα ἢ ἐγκαταστάσεις πρέπει νὰ μὴ δημιουργοῦν δυσμενεῖς συνθῆκες γιὰ τὴν ἀσφάλεια ἢ τὴ λειτουργία τῶν γραμμῶν (π.χ. ἀποθῆκες πυρομαχικῶν, πετρελαιοειδῶν, ἵδρυση λατομείων, ἐργοστασίων ποὺ ἀναδίδουν βλαβεροὺς καπνοὺς κλπ.).

Ἡ ἔκταση ποὺ ἀπαλλοτριώνεται καὶ ἡ ἔκταση ἐπὶ τῆς ὁποίας συνιστᾶται δουλεία βρίσκονται στὴν περιοχὴ τῆς Κοινότητας Ἁγίου Νικολάου τοῦ Νομοῦ Ἀχαΐας καὶ φαίνονται στὸ κτηματολογικὸ διάγραμμα τῆς Δημοσίας Ἐπιχειρήσεως Ἠλεκτρισμοῦ 52323/Ἰούνιος 1978 (φύλλο 1) καὶ στὸν ἐπ' αὐτοῦ κτηματολογικὸ πίνακα, θεωρημένο ἀπὸ τὸν ἁρμόδιο Διευθυντὴ τοῦ Ὑπουργείου Βιομηχανίας καὶ Ἐνεργείας ἀπὸ 7.11.78.

Στὴν ἔκταση ποὺ ἀπαλλοτριώνεται προβάλλουν δικαιώματα κυριότητας οἱ 1) Ἀλέξιος Νικολ. Καλογερόπουλος, 2) Φώτιος Ἀποστ. Μητρόπουλος κλπ.

Ἡ ἀπαλλοτρίωση κηρύσσεται ὑπὲρ τῆς Δημοσίας Ἐπιχειρήσεως Ἠλεκτρισμοῦ καὶ μὲ δαπάνη της.

Ἡ ἀπόφαση αὐτὴ νὰ δημοσιευθεῖ στὴν Ἐφημερίδα τῆς Κυβερνήσεως.

Ἀθῆναι, 28 Φεβρουαρίου 1979

ΟΙ ΥΠΟΥΡΓΟΙ

ΥΦΥΠΟΥΡΓΟΣ ΟΙΚΟΝΟΜΙΚΩΝ — ΒΙΟΜΗΧΑΝΙΑΣ ΚΑΙ ΕΝΕΡΓΕΙΑΣ

ΠΑΝΑΓΙΩΤΗΣ ΜΠΟΚΟΒΟΣ — ΜΙΛΤΙΑΔΗΣ ΕΒΕΡΤ

Ἀριθ. Β. 313/934 (4)

Περὶ ἀναγκαστικῆς ἀπαλλοτριώσεως ὑπογείου χώρου οἰκοδομῆς στὸ Ἡράκλειο Κρήτης γιὰ τὴν ἐγκατάσταση ὑποσταθμοῦ διανομῆς ἠλεκτρικῆς ἐνεργείας τῆς Δ.Ε.Η.

ΟΙ ΥΠΟΥΡΓΟΙ
ΟΙΚΟΝΟΜΙΚΩΝ ΚΑΙ ΒΙΟΜΗΧΑΝΙΑΣ
ΚΑΙ ΕΝΕΡΓΕΙΑΣ

Ἔχοντας ὑπόψη:

1. Τὶς διατάξεις τοῦ Ν.Δ. 797/71 «περὶ ἀναγκαστικῶν ἀπαλλοτριώσεων» σὲ συνδυασμὸ μὲ τὶς διατάξεις τοῦ Β.Δ. 139/71 «περὶ τῆς ἁρμοδιότητος τῶν νομαρχῶν πρὸς κήρυξιν ἀναγκαστικῶν τινων ἀπαλλοτριώσεων».

2. Τὶς διατάξεις τοῦ ἄρθρου 4 παράγραφος 2, τοῦ Νόμου 1468/1950 «περὶ ἱδρύσεως Δημοσίας Ἐπιχειρήσεως Ἠλεκτρισμοῦ», ὅπως ἔχει τροποποιηθεῖ καὶ συμπληρωθεῖ μεταγενέστερα, δυνάμει τοῦ Α.Ν. 1672/1951, ποὺ κυρώθηκε μὲ τὸ Νόμο 2113/1952.

3. Τὶς διατάξεις τοῦ ἄρθρου 9 τοῦ Α.Ν. 1566/1950 «περὶ κυρώσεως τῆς μετὰ τοῦ οἴκου «EBASCO» συναφθείσης τὴν 20ὴν Ἰουλίου 1950 συμβάσεως κλπ.», ὅπως ἔχουν κυρωθεῖ, τροποποιηθεῖ καὶ συμπληρωθεῖ μὲ τὸ Νόμο 1633/1951.

4. Τὴν ἀπόφαση τοῦ Διοικητικοῦ Συμβουλίου τῆς Δημοσίας Ἐπιχειρήσεως Ἠλεκτρισμοῦ ἀριθ. 266/22.9.1978 (Συνεδρίαση του ἀριθ. 48/78), ἀποφασίζουμε:

Κηρύσσουμε τὴν ἀναγκαστικὴ ἀπαλλοτρίωση, λόγω δημόσιας ὠφέλειας καὶ εἰδικότερα γιὰ τὴν ἐγκατάσταση ὑπο-

σταθμοῦ διανομῆς ἠλεκτρικῆς ἐνεργείας ὑπογείου χώρου οἰκοδομῆς, ποὺ βρίσκεται στὴν ὁδὸ Δεληγιάρχου τῆς πόλεως Ἡρακλείου τοῦ Νομοῦ Ἡρακλείου, μαζὶ μὲ τὸ ποσοστὸ συνιδιοκτησίας 16,5% ποὺ ἀναλογεῖ ἐπὶ τοῦ οἰκοπέδου καὶ τῶν κοινοχρήστων καὶ κοινοχτήτων χώρων, τῆς οἰκοδομῆς. Ὁ ἀπαλλοτριούμενος ὑπόγειος χῶρος ἔχει ἐμβαδὸ 31,62 μ^2 καὶ ὄγκο 99,20 μ^3, τὰ ὁποῖα ἀντιστοιχοῦν σὲ ποσοστὸ 16,5ο/οο ἐπὶ τοῦ συνολικοῦ ὄγκου τῆς οἰκοδομῆς, ἀνερχομένου σὲ 5.983 μ^3. Βάσει τοῦ ἀνωτέρω ποσοστοῦ ἀναλογεῖ στὸν ὑποσταθμὸ ἔκταση ἐμβαδοῦ 7,37 μ^2 ἐξ ἀδιαιρέτου ἐπὶ τοῦ οἰκοπέδου, τῆς συνολικῆς ἐκτάσεως αὐτοῦ ἀνερχομένης σὲ 446,53 μ^2.

Ἡ Δ.Ε.Η. ὡς συνδιοκτήτρια θὰ μετέχει στὴ διοίκηση τῆς οἰκοδομῆς μὲ ψήφους 16 ἐπὶ χιλίων. Ὁ χῶρος ποὺ ἀπαλλοτριώνεται θὰ χρησιμοποιεῖται ἐλευθέρως σὰν ὑποσταθμὸς μετατροπῆς ἠλεκτρικῆς ἐνεργείας χωρὶς νὰ ὑπόκειται σὲ περιορισμὸ χρήσεως ἀπὸ τυχὸν ἀντίθετες διατάξεις τοῦ κανονισμοῦ τῆς οἰκοδομῆς.

Ὁ ὑποσταθμὸς ἀπαλλάσσεται ἀπὸ τὴ συμμετοχὴ στὶς δαπάνες τῶν κοινοχρήστων. Ἡ εἴσοδος στὸ χῶρο τοῦ ὑποσταθμοῦ διὰ τῶν κοινοχρήστων χώρων τῆς οἰκοδομῆς θὰ ἐπιτρέπεται ἐλευθέρως κατὰ ὁποιοδήποτε ὥρα τοῦ εἰκοσιτετραώρου. Οἱ κοινόχρηστοι χῶροι θὰ παραμένουν ἐλεύθεροι, ἀπὸ κάθε μόνιμη ἐγκατάσταση ποὺ δύναται νὰ ἐμποδίζει τὴν ἐλεύθερα εἴσοδο πρὸς τὸν χῶρο τοῦ ὑποσταθμοῦ τοῦ προσωπικοῦ, τῶν συνεργείων καὶ τῶν τεχνικῶν μέσων τῆς Δ.Ε.Η. ἢ τῶν προσώπων ποὺ ὁρίζονται ἀπὸ αὐτὴ κλπ. Ὁ ἀπαλλοτριούμενος χῶρος πρέπει νὰ εἶναι ἀπαλλαγμένος ἀπὸ ἐγκαταστάσεις ξένες πρὸς τὸν προορισμό του (σωλῆνες ὑδρεύσεως, ἀποχετεύσεως, κεντρικῆς θερμάνσεως, ἠλεκτρικῶν ἐγκαταστάσεων κλπ.).

Ὁ ὑπόγειος χῶρος ποὺ ἀπαλλοτριώνεται φαίνεται στὸ κτηματολογικὸ διάγραμμα τῆς Δ.Ε.Η. ἀριθ. 10866/20.4.1978 καὶ στὸν ἐπ' αὐτοῦ κτηματολογικὸ πίνακα, θεωρημένο ἀπὸ τὸν ἁρμόδιο Διευθυντὴ τοῦ Ὑπουργείου Βιομηχανίας καὶ Ἐνεργείας τὴν 7.11.1978.

Στὸ ἀκίνητο ποὺ ἀπαλλοτριώνεται προβάλλουν δικαιώματα κυριότητας οἱ:

1) Ἰωάννης Πατεράκης καὶ
2) Ἰωάννης Γωνιαννάκης.

Ἡ ἀπαλλοτρίωση κηρύσσεται ὑπὲρ τῆς Δημοσίας Ἐπιχειρήσεως Ἠλεκτρισμοῦ καὶ μὲ δαπάνη της.

Ἡ ἀπόφαση αὐτὴ νὰ δημοσιευθεῖ στὴν Ἐφημερίδα τῆς Κυβερνήσεως.

Ἀθῆναι, 28 Φεβρουαρίου 1979

ΟΙ ΥΠΟΥΡΓΟΙ

ΥΦΥΠΟΥΡΓΟΣ ΟΙΚΟΝΟΜΙΚΩΝ — ΠΑΝΑΓΙΩΤΗΣ ΜΠΟΚΟΒΟΣ

ΒΙΟΜΗΧΑΝΙΑΣ ΚΑΙ ΕΝΕΡΓΕΙΑΣ — ΜΙΛΤΙΑΔΗΣ ΕΒΕΡΤ

Ἀριθ. Σ. 874/776 (5)

Περὶ ἀναγκαστικῆς ἀπαλλοτριώσεως ἐκτάσεως στὴν περιοχὴ τοῦ Νομοῦ Βοιωτίας γιὰ τὸ διπλασιασμὸ τῆς σιδηροδρομικῆς γραμμῆς Ἀθηνῶν—Θεσσαλονίκης (τμήματος Ἐλεῶνος—Σφιγγὸς χ.θ. 89+685 ἕως χ.θ. 111+485).

ΟΙ ΥΠΟΥΡΓΟΙ
ΟΙΚΟΝΟΜΙΚΩΝ ΚΑΙ ΣΥΓΚΟΙΝΩΝΙΩΝ

Ἔχοντας ὑπόψη:

1. Τὶς διατάξεις τοῦ Ν. Δ/τος 797/71 «περὶ ἀναγκαστικῶν ἀπαλλοτριώσεων» σὲ συνδυασμὸ μὲ τὶς διατάξεις τοῦ Β. Δ/τος 139/1971 «περὶ τῆς ἁρμοδιότητος τῶν νομαρχῶν πρὸς κήρυξιν ἀναγκαστικῶν τινων ἀπαλλοτριώσεων».

2. Τὶς διατάξεις τῆς παρ. 1 τοῦ ἄρθρου 7 τοῦ Β. Δ/τος 532/1972 «περὶ κωδικοποιήσεως εἰς ἑνιαῖον κείμενον τῶν περὶ ἱδρύσεως τοῦ ΟΣΕ ἰσχυουσῶν διατάξεων, ἀποφασίζουμε:

Κηρύσσουμε, λόγῳ δημόσιας ὠφέλειας καὶ εἰδικότερα γιὰ τὸ διπλασιασμὸ τῆς σιδηροδρομικῆς γραμμῆς Ἀθηνῶν—Θεσσαλονίκης (τμήματος Ἐλεῶνος—Σφιγγὸς χ.θ. 89+685 ἕως χ.θ. 111+485), τὴν ἀναγκαστικὴ ἀπαλλοτρίωση ἐκτάσεως ἐμβαδοῦ 167.250 Μ2, ποὺ φαίνεται στὸ κτηματολογικὸ διάγραμμα τοῦ Ὀργανισμοῦ Σιδηροδρόμων Ἑλλάδος Α.Ε. ἀριθ. Σχεδ. 647/11.9.78, 648/14.9.78 καὶ 649/14.9.1978 καὶ στοὺς ἐπ' αὐτῶν ἀντίστοιχους κτηματολογικοὺς πίνακες, θεωρημένα ἀπὸ τὸ Γενικὸ Διευθυντὴ τοῦ Ὑπουργείου Συγκοινωνιῶν τὴν 8.12.1978.

Στὴν ἔκταση ποὺ ἀπαλλοτριώνεται προβάλλουν δικαιώματα κυριότητας οἱ:

1) Σκουρτανιώτης Ἀθάνασιος, 2) Γεωργίου Παναγιώτης τοῦ Βασιλείου κλπ.

Ἡ ἀπαλλοτρίωση κηρύσσεται ὑπὲρ καὶ μὲ δαπάνες τοῦ Ὀργανισμοῦ Σιδηροδρόμων Ἑλλάδος Α.Ε.

Ἡ ἀπόφαση αὐτὴ νὰ δημοσιευθεῖ στὴν Ἐφημερίδα τῆς Κυβερνήσεως.

Ἀθῆναι, 28 Φεβρουαρίου 1979

ΟΙ ΥΠΟΥΡΓΟΙ

ΥΦΥΠΟΥΡΓΟΣ ΟΙΚΟΝΟΜΙΚΩΝ — ΠΑΝΑΓΙΩΤΗΣ ΜΠΟΚΟΒΟΣ

ΣΥΓΚΟΙΝΩΝΙΩΝ — ΑΛΕΞ. ΠΑΠΑΔΟΓΓΟΝΑΣ

ΠΟΛΕΟΔΟΜΙΑ

ΑΠΟΦΑΣΕΙΣ

Ἀριθ. ΙΓ. 1637 (6)

Περὶ ἐγκρίσεως διόδου ποὺ προϋπάρχει τοῦ ἔτους 1923 στὴν κεντρικὴ ὁδὸ Γλαρέντζας στὴν Κυλλήνη, Ν. Ἠλείας.

Ο ΝΟΜΑΡΧΗΣ ΗΛΕΙΑΣ

Ἔχοντας ὑπόψη:

1. Τὴ Λ7/16.11.1970 κοινὴ ἀπόφαση τῶν Ὑπουργῶν Προεδρίας Κυβερνήσεως Ἐσωτερικῶν καὶ Δημοσίων Ἔργων «περὶ ὀργανώσεως Περ/κῶν Ὑπηρεσιῶν Ὑπουργείου Δημ. Ἔργων».

2. Τὶς διατάξεις τοῦ ἄρθρου 1 παρ. 1 καὶ 2 τοῦ ἀριθ. 532/70 Ν. Δ/τος «περὶ συμπληρώσεως τῶν διατάξεων περὶ διοικητικῆς ἀποκεντρώσεως».

3. Τὴν Α.22505/28.8.1975 ἀπόφαση τοῦ Νομάρχη Ἠλείας «περὶ μεταβιβάσεως ἁρμοδιοτήτων».

4. Τὴ σύμφωνη γνώμη τοῦ Νομ/κοῦ Συμ/λίου Δ.Ε. τῆς Νομαρχίας Ἠλείας, ὅπως διατυπώθηκε στὸ ἀριθ. 1/79 πρακτικό του, ἀποφασίζουμε:


Τὴν ἔγκριση τῆς διόδου ποὺ προϋπάρχει τοῦ ἔτους 1923 στὴν ὁδὸ Γλαρέντζας μέσα στὸ σχέδιο πόλεως Κυλλήνης, ἡ ὁποία ἀρχίζει ἀπὸ τὴν Κεντρικὴ ὁδὸ Γλαρέντζας διέρχεται μεταξὺ τῶν ἰδιοκτησιῶν Τιμολέοντος Λαμπέτη, Σουλελὲ Κων/νου, Λευκαδίτη Διονυσίου, Ζαχαροπούλου Σωτηρίου, Μπεσκίνη Σπυρίδωνος, Στίβα Δημητρίου, Ἀφῶν Λευκαδίτη Γερασίμου καὶ Ἀνδρέα καὶ καταλήγει σὲ κοινόχρηστο χῶρο. Ἡ παραπάνω δίοδος, εἰκονίζεται στὸ ἀπὸ Αὐγούστου τοῦ 1978 τοπογραφικὸ διάγραμμα ποὺ σύνταξε ὁ Πολιτικὸς Μηχ/κὸς Νικόλαος Γεωργακόπουλος καὶ θεώρησε ὁ Δ/ντὴς Τ.Υ.Ν. Ἠλείας.

Ἡ ἀπόφαση αὐτὴ νὰ δημοσιευθεῖ στὴν Ἐφημερίδα τῆς Κυβερνήσεως.

Πύργος, 6 Φεβρουαρίου 1979

Ὁ Νομάρχης
ΑΝΔΡΕΑΣ ΝΙΚΟΛΑΟΥ

ΤΟΠΟΓΡΑΦΙΚΟΝ ΔΙΑΓΡΑΜΜΑ ΠΡΟΣ ΑΝΑΓΝΩΡΙΣΙΝ
ΔΗΜΟΤΙΚΗΣ ΟΔΟΥ
ΥΦΙΣΤΑΜΕΝΗΣ ΤΟΥ ΕΤΟΥΣ 1923
ΚΛΙΜ. 1:200

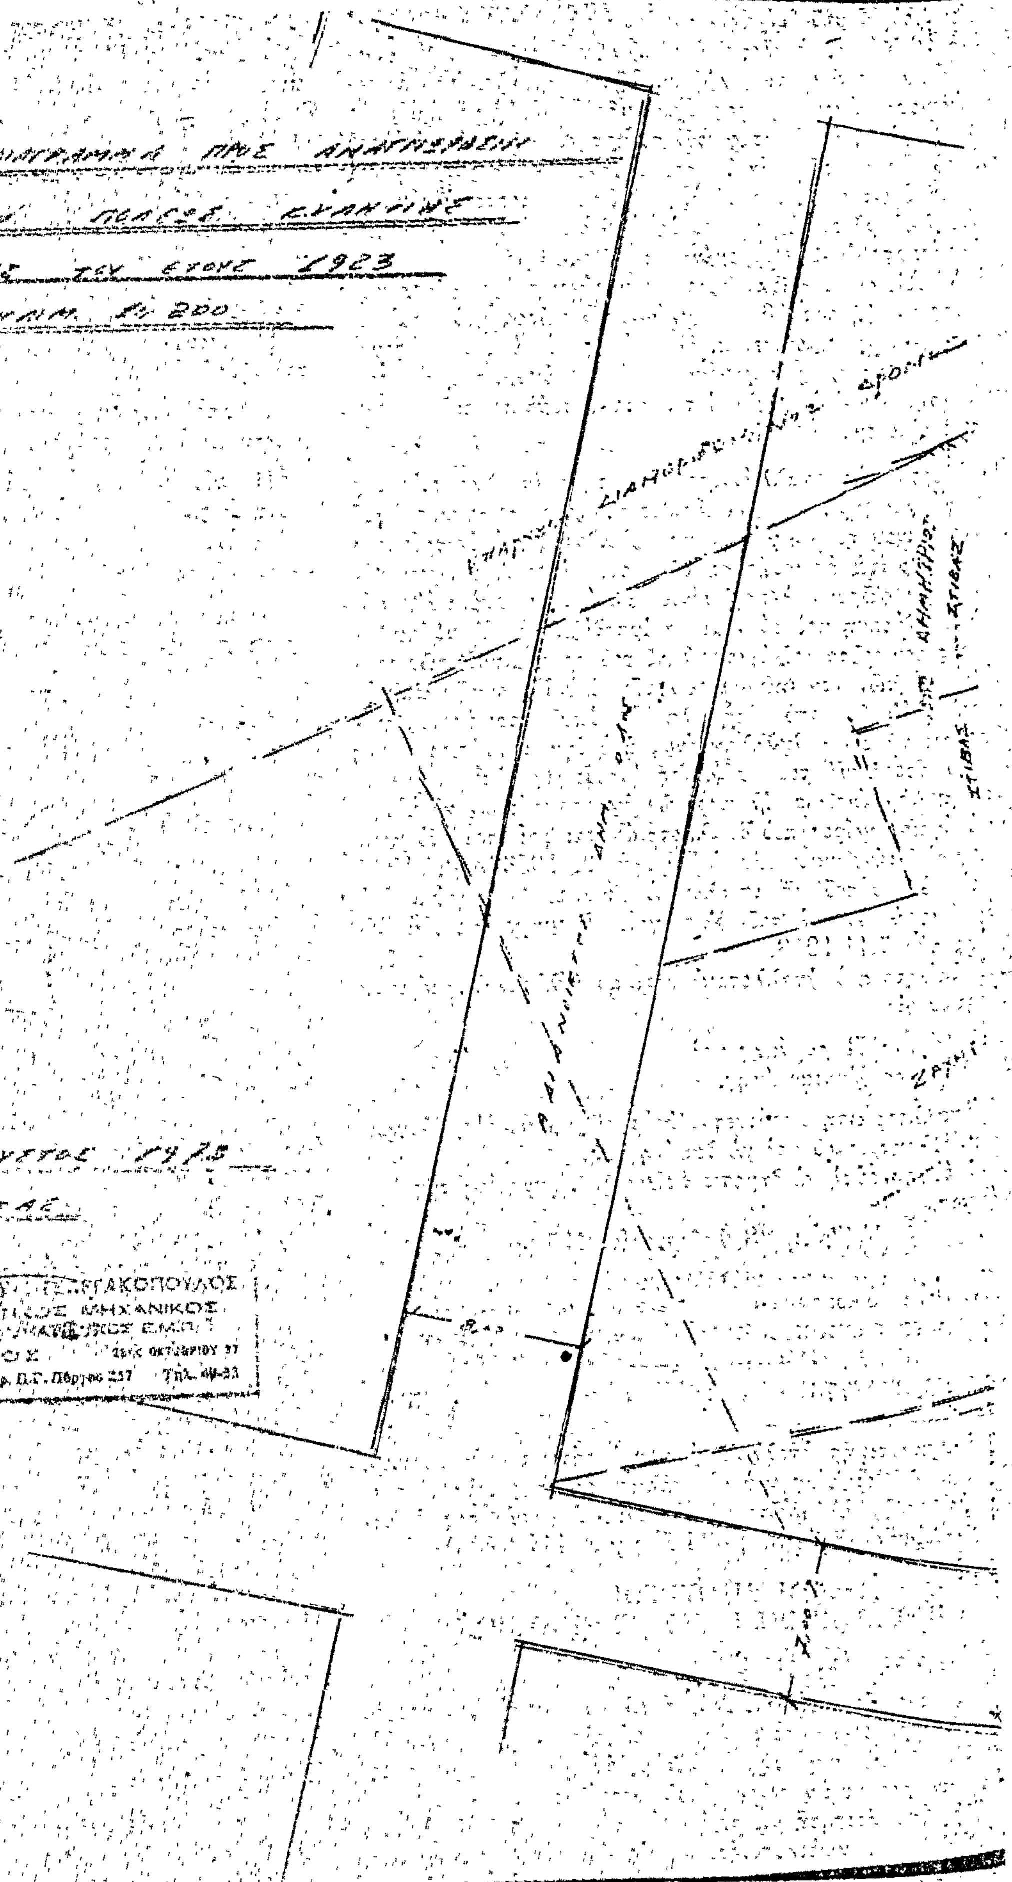


ΠΥΡΓΟΣ ΑΥΓΟΥΣΤΟΣ 1975
Ο ΣΥΝΤΑΞΑΣ

ΓΑΚΟΠΟΥΛΟΣ
ΜΗΧΑΝΙΚΟΣ
Ε.Μ.Π.
ΠΥΡΓΟΣ 28ης Οκτωβρίου 37
Πύργος 257 Τηλ.

Ακριβές αντίγραφον
Πύργος 19-7-1979

Δ. ΜΕΛΛΟΣ

Εγκρίνεται
22-1-79

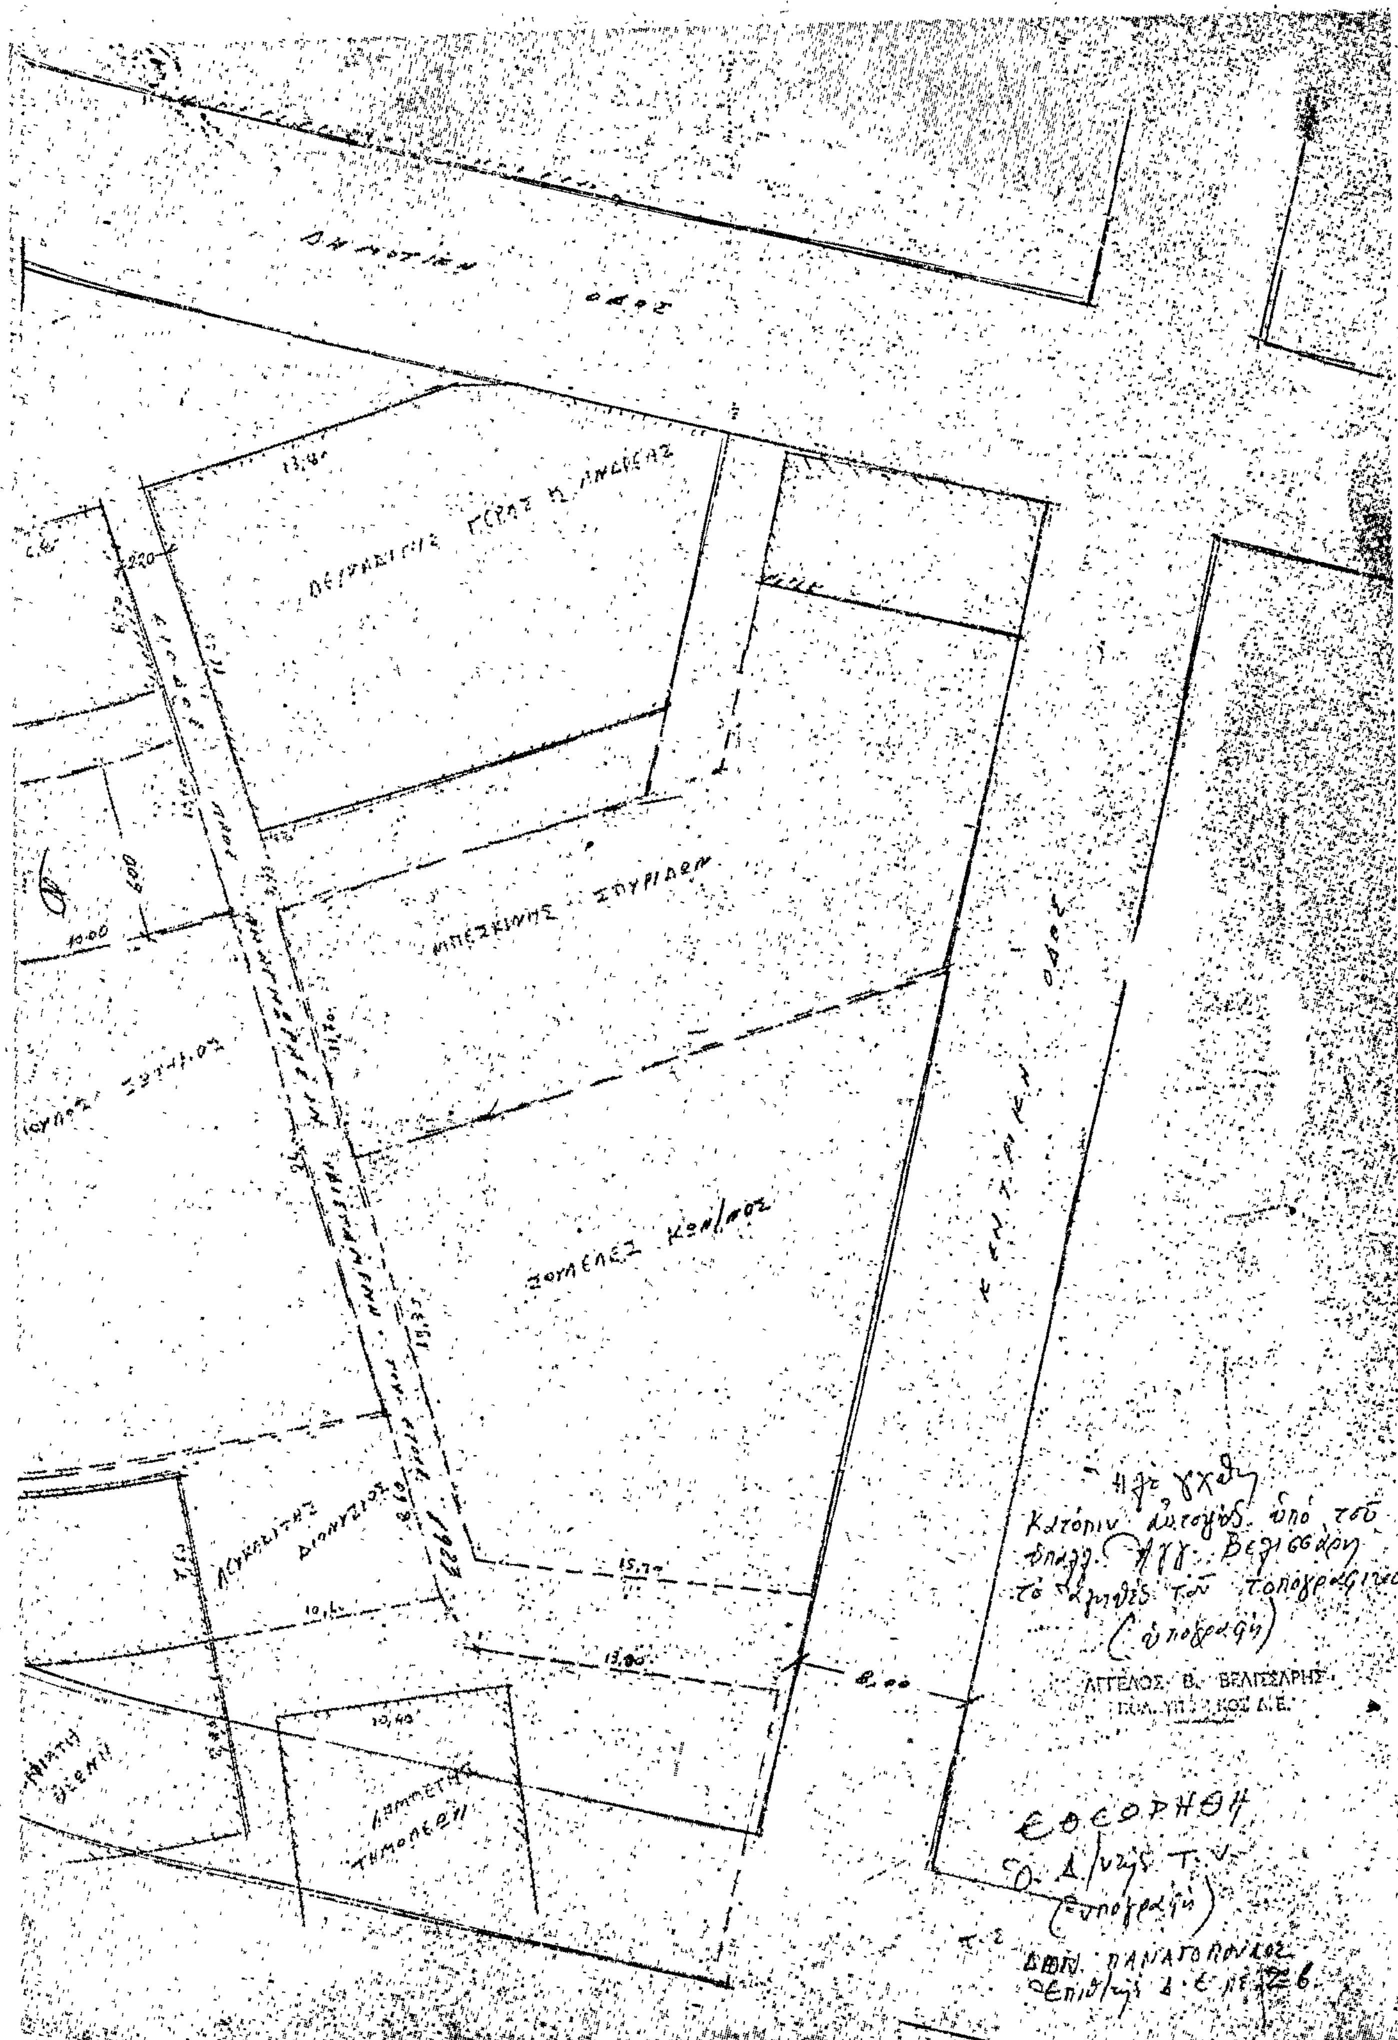
ΑΓΓΕΛΟΣ Β. ΒΕΛΙΣΣΑΡΗΣ

Ἀριθ. ΤΥ. 925 (7)

Περὶ χαρακτηρισμοῦ τῆς Α' παρόδου Δορυλαίου ὅτι προϋπάρχει τοῦ τοῦ ἔτους 1923.

Ο ΝΟΜΑΡΧΗΣ ΠΙΕΡΙΑΣ

Ἔχοντας ὑπόψη :

1) Τὶς διατάξεις τοῦ ἄρθρου 20 τοῦ Ν.Δ. 7.7.23 «περὶ σχεδίων πόλεων κ.λπ.».

2) Τὶς διατάξεις τῶν ἄρθρων 1 καὶ 5 τοῦ Ν. 3200/55 «περὶ διοικητικῆς ἀποκεντρώσεως», ὅπως αὐτὲς συμπληρώθηκαν μὲ τὸ Β.Δ. 532/70 «περὶ συμπληρώσεως τῶν διατάξεων περὶ δ/κῆς ἀποκεντρώσεως».

3) Τὶς διατάξεις τῶν Β.Δ. 712/70, 677/71 καὶ 198/72.

4) Τὴν ἀπὸ 17.10.78 αἴτηση τῆς Βασιλικῆς Παρασίδου.

5) Τοὺς 11967/1928 καὶ 4556/1927 τίτλους ἰδιοκτησιῶν ἀπὸ τοὺς ὁποίους προκύπτει ὅτι ἡ Α' πάροδος Δορυλαίου προϋπάρχει τοῦ 1923.

6) Τὸ τοπογραφικὸ διάγραμμα τῆς 'Αρχ/νος Μηχ/κοῦ Βασιλικῆς Παρασίδου.

7) Τὸ πρακτικὸ τῆς ἀπὸ 19.1.79 συνεδριάσεως τοῦ Νομ/κοῦ Σ/λίου Δημ. Ἔργων (θέμα 1ο), μὲ τὸ ὁποῖο αὐτὸ γιὰ τοὺς λόγους ποὺ ἐκτίθενται στὴν εἰσήγηση καὶ ἀπὸ ὅσα ἐλέχθησαν καὶ διαπιστώθηκαν ἀπὸ τὰ μέλη τοῦ Σ/λίου γνωμοδοτεῖ ὁμόφωνα νὰ χαρακτηρισθεῖ ὡς προϋφισταμένη τοῦ 1923 καὶ νὰ διατηρηθεῖ ἡ Α' πάροδος Δορυλαίου.

Ἐπειδὴ δὲ ἡ ἐν λόγῳ πάροδος ἀπὸ τὸ ἔτος 1925 καὶ μέχρι σήμερα ἀποτελεῖ τὴ μοναδικὴ ἐπικοινωνία μὲ ἐγκεκριμένους κοινόχρηστους χώρους τῶν ἰδιοκτησιῶν Σαρηγιαννίδη Γ., Ζ. Σάββα, ποὺ περιῆλθαν σ' αὐτοὺς ἀπὸ τὴν Ἐθνικὴ Τράπεζα κατόπιν σχετικῆς συμβάσεώς της μὲ τὸ Ἑλληνικὸ Κράτος τὸν Μάϊο τοῦ 1925, καθὼς καὶ τῆς ἰδιοκτησίας Κ. Λαζάρου, ἡ ὁποία βάσει τοῦ μὲ ἀρ. ΓΕ/Ε23273/78 ἐγγράφου τῆς Δ/νσεως Γεωργίας Ν. Πιερίας εἶναι ἐποικιστικῆς προελεύσεως.

Καὶ ἐπειδὴ οἱ ἀνωτέρω ἰδιοκτησίες δὲν μποροῦν μὲ τακτοποίηση νὰ ἀποκτήσουν ἐπικοινωνία μὲ τὶς ἐγκεκριμένες ὁδοὺς τοῦ σχεδίου, ἀποφασίζουμε :

Χαρακτηρίζουμε τὴν Α' πάροδο Δορυλαίου, ὅπως αὐτὴ φαίνεται στὸ τοπογραφικὸ διάγραμμα ποὺ συντάχθηκε ἀπὸ τὴν 'Αρχ/να Μηχ/κὸ Βασιλικὴ Παρασίδου, ὅτι προϋπάρχει τοῦ ἔτους 1923.

Ἡ ἀπόφαση αὐτὴ νὰ δημοσιευθεῖ στὴν Ἐφημερίδα τῆς Κυβερνήσεως.

Κατερίνη, 2 Φεβρουαρίου 1979

Ὁ Νομάρχης
Ν. ΠΑΠΑΔΗΜΗΤΡΙΟΥ-ΔΟΥΚΑΣ

ΟΤ 60

Οδός Δορυλαίου

Οδός 18ης Οκτωβρίου

Σαρανταπόρου

Πολυκατοικία

Ν.Δ.

Πολυκατοικία

Λ.Δ.

ΑΝΑΚΟΙΝΩΣΕΙΣ

(8)

Περὶ εἰδοποιήσεως τῆς γενομένης παρακαταθέσεως ἐξοφλήσεως ἀποζημιώσεως, λόγῳ ἀναγκαστικῆς προσκυρώσεως οἰκοπεδικοῦ τμήματος ἐν Κομοτηνῇ.

Οἱ 1) Ἰωάννης Γενιτσαρέλης τοῦ Θεολόγου, 2) Ἰωάννα χήρα Θεολόγου Γενιτσαρέλη, τὸ γένος Ἰωάννου Σούλη, 3) Μαρία σύζυγος Γεωργίου Γκίκα, τὸ γένος Θεολόγου Γενιτσαρέλη, ἅπαντες κάτοικοι Ἀθηνῶν, 4) Σοφία χήρα Γεωργίου Γενιτσαρέλη, 5) Βασιλικὴ σύζυγος Ἰωάννου Περβανᾶ, τὸ γένος Γεωργίου Γενιτσαρέλη, 6) Δανάη σύζυγος Δημητρίου Κιόρογλου, τὸ γένος Γεωργίου Γενιτσαρέλη, 7) Ἰωάννης Γενιτσαρέλης τοῦ Γεωργίου, ἅπαντες κάτοικοι Κομοτηνῆς, 8) Ἀλεξάνδρα χήρα Ἀποστόλου Γενιτσαρέλη, 9) Ιωάννης Γενιτσαρέλης τοῦ Ἀποστόλου καὶ 10) Σωκράτης Γενιτσαρέλης τοῦ Ἀποστόλου, ἅπαντες κάτοικοι Ἀθηνῶν, συνιδιοκτῆται ἑνὸς καταστήματος ἐν Κομοτηνῇ καὶ ἐπὶ τῆς κεντρικῆς πλατείας αὐτοῦ διαμπεροῦς πρὸς τὴν νέαν λεωφόρον τὴν ἐπὶ τῆς ἐπικαλύψεως τοῦ χειμάρου Μπουκλουτζᾶ προκύψασαν, κατέθεσαν εἰς τὸ Ταμεῖον Παρακαταθηκῶν καὶ Δανείων, ποσὸν δραχμῶν διακοσίων δύο χιλιάδων ἐννεακοσίων ἑξήκοντα (202.960) λόγῳ ἀναγκαστικῆς εἰς αὐτὸ προσκυρώσεως δυνάμει τῆς ὑπ' ἀριθ. 29/78 Πράξεως Προσκυρώσεως τῆς Δ/νσεως Τεχνικῶν Ὑπηρεσιῶν Νομαρχίας Ροδόπης, ἐδαφικῶν ἐπιφανειῶν ἐμφαινομένων εἰς τὸ συνοδεῦον τὴν πρᾶξιν προσκυρώσεως τοπογραφικὸν διάγραμμα ὑπὸ ἀριθμοὺς Α—Β—Γ—Κ—Α ἐμβαδοῦ 8,41 μ² καὶ Θ—Ι—Μ—Λ—Θ ἐμβαδοῦ 3,42 μ².

Ἡ προσωρινὴ τιμὴ μονάδος καθωρίσθη διὰ τῆς ὑπ' ἀριθ. 6/79 ἀποφάσεως τοῦ Μονομελοῦς Πρωτοδικείου Ροδόπης, πρὸς 16.000 δραχ. ἀνὰ μ² διὰ τὸ ὑπὸ στοιχεῖα Α—Β—Γ—Κ—Α τμῆμα καὶ πρὸς 20.000 δραχ. ἀνὰ μ² διὰ τὸ ὑπὸ στοιχεῖα Θ—Ι—Μ—Λ—Θ τμῆμα.

Τὸ ἐκδοθὲν ὑπὸ τοῦ Ταμείου Παρακαταθηκῶν καὶ Δανείων Γραφείου Κομοτηνῆς, ὑπ' ἀριθ. 13868/16.2.79 Γραμμάτιον συστάσεως παρακαταθήκης, κατετέθη εἰς τὴν Συμβολαιογράφον καὶ κάτοικον Κομοτηνῆς Ξανθὴ Ζαφειριάδου—Γεμετζῆ συνταχθείσης ὑπ' αὐτῆς τῆς ὑπ' ἀριθ. 15.717 πράξεως καταθέσεως Γραμματίου συστάσεως Παρακαταθήκης, τῆς 1.3.1979.

Πρὸς γνῶσιν παντὸς δικαιούχου καὶ διὰ τὰς νομίμους συνεπείας δημοσιευθήτω νομίμως ἡ παροῦσα διὰ τῆς Ἐφημερίδος τῆς Κυβερνήσεως.

Ἐν Κομοτηνῇ τῇ 5 Μαρτίου 1979

Ὁ Πληρεξούσιος Δικηγόρος
ΠΑΝΑΓΙΩΤΗΣ Χ. ΤΣΟΛΑΚΙΔΗΣ

(Ἀριθ. τριπλ. Ταμείου Εἰσπρ. Καλλιθέας 34175/14.3.79)

ΑΠΟ ΤΟ ΕΘΝΙΚΟ ΤΥΠΟΓΡΑΦΕΙΟ